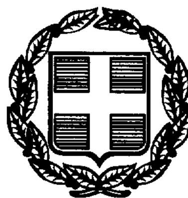




ΕΦΗΜΕΡΙΣ ΤΗΣ ΚΥΒΕΡΝΗΣΕΩΣ

ΤΗΣ ΕΛΛΗΝΙΚΗΣ ΔΗΜΟΚΡΑΤΙΑΣ

ΤΕΥΧΟΣ ΔΕΥΤΕΡΟ **Αρ. Φύλλου 1478**

20 Ιουλίου 1999

ΠΕΡΙΕΧΟΜΕΝΑ

ΑΠΟΦΑΣΕΙΣ

ΑΠΟΦΑΣΕΙΣ

Αριθ. ΥΠΠΟ/ΑΡΧ/Α1/Φ43/29223/1757 (1)

Κήρυξη τεσσάρων αρχαιολογικών χώρων του Δήμου Ανθεμούντα Χαλκιδικής, στην περιοχή Δημοτικού Διαμερίσματος Γαλάτιστας.

Η ΥΠΟΥΡΓΟΣ ΠΟΛΙΤΙΣΜΟΥ

Έχοντας υπόψη:

1. Τις διατάξεις του Ν. 1558/85 (ΦΕΚ 137/Α/26.7.1985) «Κυβέρνηση και Κυβερνητικά Όργανα».

2. Την ΥΠΠΟ/ΓΝΟΣ/49610/28.11.1990 (ΦΕΚ 743/Β/ 29.11.1990) «Εξαίρεση από τον περιορισμό των τριών υπογραφών».

3. Τις διατάξεις του Κ.Ν. 5351/32 «Περί Αρχαιοτήτων».

4. Τις διατάξεις του Ν. 1127/81 (ΦΕΚ 32/Α/1981) «Περί κυρώσεως της εις Λονδίνον, την 6η Μαΐου 1969 υπογραφείσης Ευρωπαϊκής Συμβάσεως δια την προστασίαν της αρχαιολογικής κληρονομιάς».

5. Την ομόφωνη γνωμοδότηση του Τοπικού Συμβουλίου Μνημείων Κεντρικής και Δυτικής Μακεδονίας, όπως διατυπώθηκε στην αρ. 269η/17.6.1999 Συνεδρία του, αποφασίζουμε:

Α. Συμπληρώνεται η υπάρχουσα κήρυξη (Υ.Α. αρ. πρ. ΥΠΠΟ/ΑΡΧ/Β1/Φ35/51782/1238 π.ε./2.2.1987, ΦΕΚ 280/Β/ 9.6.1987) και επανοριοθετείται ο αρχαιολογικός χώρος στην Αγία Παρασκευή του Δημοτικού Διαμερίσματος Γαλάτιστας του Δήμου Ανθεμούντα Χαλκιδικής, για την καλύτερη προστασία των εκεί ευρισκομένων αρχαιοτήτων, ήτοι της αρχαίας πόλεως Ανθεμούντος, παλαιοχριστιανικής βασιλικής, τμήματος νεκροταφείου κλασικής και ελληνιστικής περιόδου, δύο προϊστορικών οικισμών Νεολιθικής περιόδου και Εποχής του Χαλκού αντίστοιχα και διάσπαρτων αρχαιοτήτων και αρχιτεκτονικών μελών ιστορικών χρόνων. Η κηρυσσόμενη περιοχή οριοθετείται στο συνημμένο φύλλο χάρτου Γ.Υ.Σ. κλ. 1:5.000 (αρ. 4400.3, 4400.5) με τη γραμμή που διέρχεται από τα σημεία 1, 2, 3, 4, 5, 6, 7, 8, 9, 10, ..., 40, 41, 42, 43, 44, 45, ..., 60, 61, 62, 63, 1, στα οποία αντιστοιχούν τα ζεύγη συντεταγμένων του επισυναπτόμενου στο χάρτη πίνακα.

Β. Κηρύσσονται ως αρχαιολογικοί χώροι τρείς θέσεις του Δημοτικού Διαμερίσματος Γαλάτιστας του Δήμου Ανθεμούντα Χαλκιδικής για την καλύτερη προστασία των εκεί ευρισκομένων αρχαιοτήτων, ως ακολούθως:

1. Μικρή ή Κομμένη Τούμπα (Καρακόλι), επί της επαρχιακής οδού Βασιλικών - Γαλάτιστας. Στη Μικρή Τούμπα εντοπίζεται οικισμός της Εποχής του Χαλκού. Η κηρυσσόμενη περιοχή οριοθετείται στο συνημμένο φύλλο χάρτου Γ.Υ.Σ. κλ. 1:5.000 (αρ. 4309.4) με τη γραμμή που διέρχεται από τα σημεία 1, 2, 3, 4, 5, ..., 17, 18, 19, 20, 21, 1 στα οποία αντιστοιχούν τα ζεύγη συντεταγμένων του επισυναπτόμενου στο χάρτη πίνακα.

2. Τούμπα Πανίκοβα, επί της επαρχιακής οδού Βασιλικών - Γαλάτιστας. Στην Τούμπα εντοπίζεται οικισμός της Εποχής του Χαλκού, Η κηρυσσόμενη περιοχή οριοθετείται στο συνημμένο φύλλο χάρτου Γ.Υ.Σ. κλ. 1:5.000 (αρ. 4309.4) με την γραμμή που διέρχεται από τα σημεία 1, 2, 3, 4, 5, ..., 17, 18, 19, 20, 21, 22, 23, 1 στα οποία αντιστοιχούν τα ζεύγη συντεταγμένων του επισυναπτόμενου στο χάρτη πίνακα.

3. Άγιος Γεώργιος, ύψωμα με οχυρωματικά έργα ιστορικών χρόνων, πιθανώς της Ελληνιστικής περιόδου, Η κηρυσσόμενη περιοχή οριοθετείται στο συνημμένο φύλλο χάρτου Γ.Υ.Σ. κλ. 1:5.000 (αρ. 4400.4) με τη γραμμή που διέρχεται από τα σημεία 1, 2, 3, 4, 5, ..., 15, 16, 17, 18, ..., 35, 36, 37, 38, 39, 1, στα οποία αντιστοιχούν τα ζεύγη συντεταμένων που επισυναπτόμενου στο χάρτη πίνακα.

Η παρούσα απόφαση να δημοσιευθεί στην Εφημερίδα της Κυβερνήσεως.

Αθήνα, 6 Ιουλίου 1999

Η ΥΠΟΥΡΓΟΣ

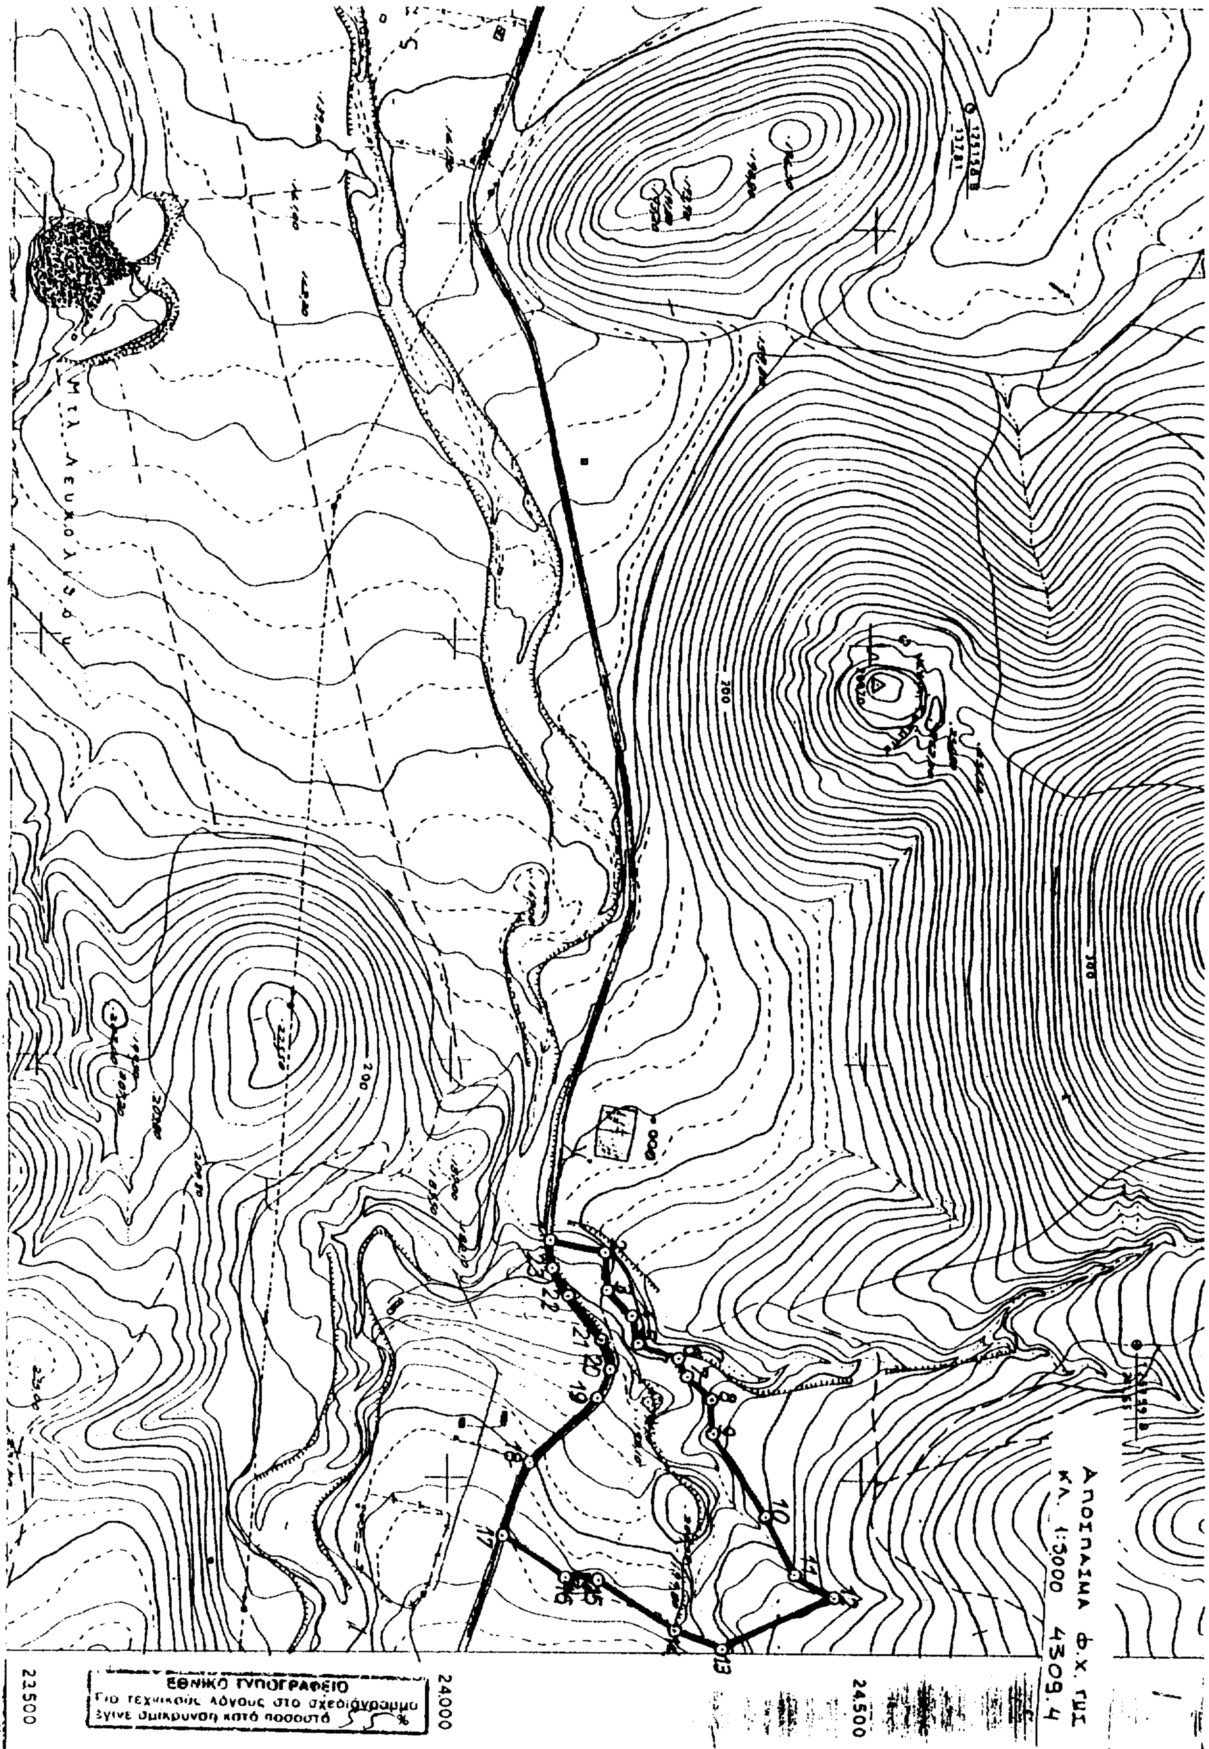
ΕΛΙΣΑΒΕΤ ΠΑΠΑΖΩΗ

ΠΙΝΑΚΑΣ ΣΥΝΤΕΤΑΓΜΕΝΩΝ
Κήρυξη αρχαιολογικού χώρου Αγίου Γεωργίου Γαλάτιστας Δήμου Ανθεμούντος Χαλκιδικής. (φ.χ. Γ.Υ.Σ. αρ. 4400.4)

ΣΗΜΕΙΟ Α/Α	ΣΥΝ/ΝΗ Χ	ΣΥΝ/ΝΗ Ψ	ΣΗΜΕΙΟ Α/Α	ΣΥΝ/ΝΗ Χ	ΣΥΝ/ΝΗ Ψ
1	- 14985,00	23306,00	21	- 14568,50	22802,00
2	- 14850,00	23339,50	22	- 14586,00	22744,00
3	- 14746,50	23396,00	23	- 14598,00	22682,00
4	- 14720,00	23365,00	24	- 14625,00	22639,50
5	- 14661,00	23346,50	25	- 14665,50	22619,00
6	- 14625,50	23380,00	26	- 14700,00	22619,00
7	- 14601,00	23385,50	27	- 14735,00	22638,00
8	- 14584,00	23365,00	28	- 14808,50	22708,50
9	- 14577,50	23303,00	29	- 14956,00	22768,50
10	- 14556,00	23280,00	30	- 14971,50	22787,00
11	- 14521,00	23287,50	31	- 14966,00	22811,50
12	- 14488,00	23289,00	32	- 14979,00	22849,00
13	- 14472,50	23263,00	33	- 14992,00	22967,00
14	- 14445,00	23181,50	34	- 15027,00	23041,00
15	- 14413,50	23152,50	35	- 15029,00	23123,50
16	- 14379,00	23154,00	36	- 15016,50	23152,00
17	- 14345,50	23149,00	37	- 15036,00	23199,00
18	- 14387,00	23067,00	38	- 15032,50	23228,50
19	- 14444,00	22971,50	39	- 14997,00	23262,00
20	- 14491,00	22873,00			

ΠΙΝΑΚΑΣ ΣΥΝΤΕΤΑΓΜΕΝΩΝ
Κήρυξη αρχαιολογικού χώρου Τούμπας Πανίκοβα Γαλάτιστας Δήμου Ανθεμούντος Χαλκιδικής. (φ.χ. Γ.Υ.Σ. αρ. 4309.4)

ΣΗΜΕΙΟ Α/Α	ΣΥΝ/ΝΗ Χ	ΣΥΝ/ΝΗ Ψ	ΣΗΜΕΙΟ Α/Α	ΣΥΝ/ΝΗ Χ	ΣΥΝ/ΝΗ Ψ
1	20708,00	24116,00	13	21196,00	24334,00
2	20722,00	24185,00	14	21172,00	24277,00
3	20771,00	24189,00	15	21113,00	24181,00
4	20802,50	24220,50	16	21110,00	24142,00
5	20836,50	24227,00	17	21063,50	24065,00
6	20853,00	24276,50	18	20983,50	24099,00
7	20878,50	24287,50	19	20906,00	24182,00
8	20903,00	24319,00	20	20869,00	24196,50
9	20945,00	24319,00	21	20833,50	24184,50
10	21040,00	24385,50	22	20778,00	24144,00
11	21106,50	24423,00	23	20744,50	24123,50
12	21132,00	24470,50			



Αποσπασμα Φ.Χ. ΓΥΣ
Κλ. 1:5000 4309.4
ΕΘΝΙΚΟ ΤΥΠΟΓΡΑΦΕΙΟ
Για τεχνικούς λόγους στο σχεδιάγραμμα έγινε σμίκρυνση κατά ποσοστό %
23500
24000
24500

ΠΙΝΑΚΑΣ ΣΥΝΤΕΤΑΓΜΕΝΩΝ
Κήρυξη αρχαιολογικού χώρου Μικρής ή Κομμένης Τούμπας (Καρακόλι) Γαλάτιστας Δήμου Ανθεμούντος Χαλκιδικής. (φ.χ. Γ.Υ.Σ. αρ. 4309.4)

ΣΗΜΕΙΟ Α/Α	ΣΥΝ/ΝΗ Χ	ΣΥΝ/ΝΗ Ψ	ΣΗΜΕΙΟ Α/Α	ΣΥΝ/ΝΗ Χ	ΣΥΝ/ΝΗ Ψ
1	19670,00	24653,00	12	19643,50	24085,50
2	19736,00	24674,00	13	19611,00	24070,00
3	19874,00	24692,50	14	19604,00	24092,50
4	19948,50	24716,00	15	19631,00	24152,00
5	19988,00	24711,50	16	19640,00	24221,50
6	20110,00	24659,00	17	19636,50	24299,00
7	20254,50	24535,50	18	19612,00	24371,00
8	20321,50	24439,00	19	19630,50	24417,00
9	20307,00	24218,50	20	19641,00	24454,50
10	20172,50	24207,50	21	19649,00	24521,00
11	19917,00	24147,00			

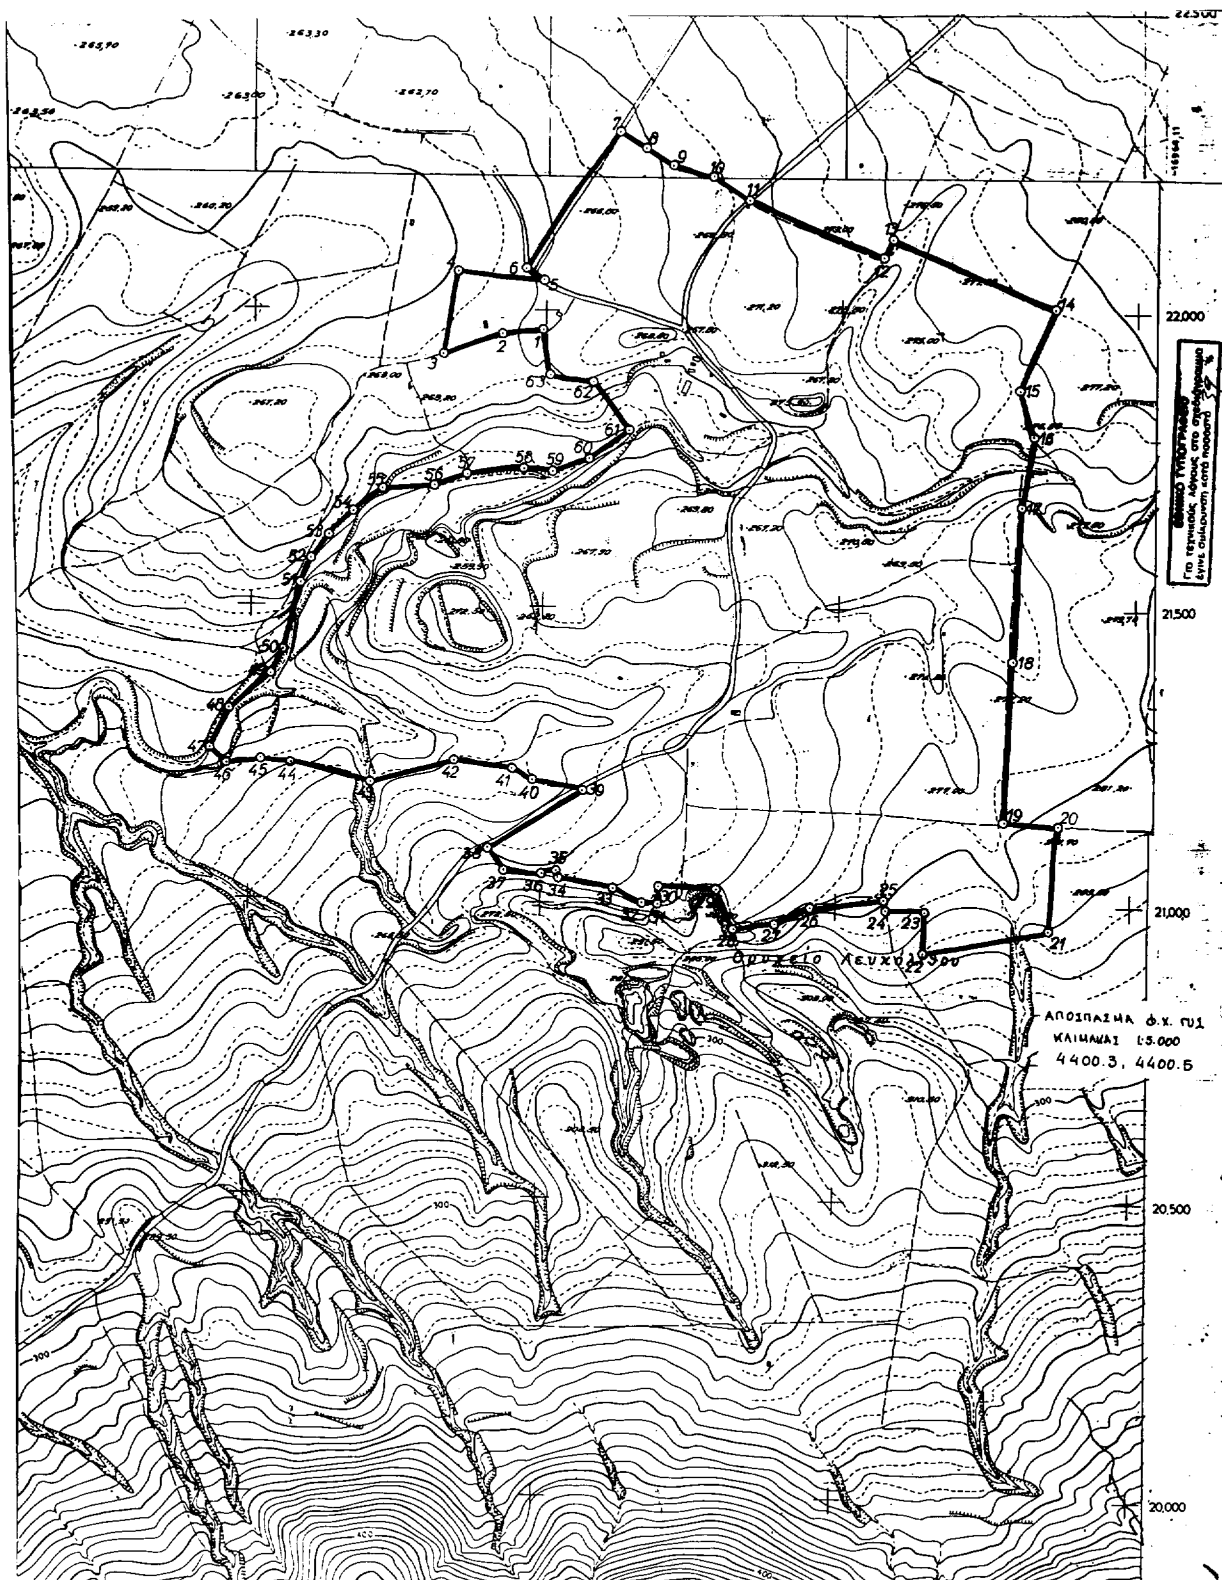
ΑΠΟΣΠΑΣΜΑ Φ.Χ. ΠΥ1
κλ. 1:5.000 4309.4

Ξερόλακκας

ΕΘΝΙΚΟ ΤΥΠΟΓΡΑΦΕΙΟ

ΠΙΝΑΚΑΣ ΣΥΝΤΕΤΑΓΜΕΝΩΝ
Συμπληρωματική κήρυξη - επανοριοθέτηση αρχαιολογικού χώρου στην Αγία Παρασκευή Γαλάτιστας Δήμου Ανθεμούντος Χαλκιδικής. (φ.χ. Γ.Υ.Σ. αρ. 4400.3, 4400.5)

ΣΗΜΕΙΟ Α/Α	ΣΥΝ/ΝΗ Χ	ΣΥΝ/ΝΗ Ψ	ΣΗΜΕΙΟ Α/Α	ΣΥΝ/ΝΗ Χ	ΣΥΝ/ΝΗ Ψ
1	- 18005,00	21967,00	33	- 17876,50	21026,50
2	- 18074,00	21959,00	34	- 17969,00	21043,00
3	- 18175,00	21924,50	35	- 17973,00	21054,50
4	- 18150,50	22066,00	36	- 17997,50	21050,00
5	- 18005,00	22050,00	37	- 18063,00	21053,00
6	- 18034,50	22072,50	38	- 18090,00	21089,00
7	- 17877,00	22307,00	39	- 17929,50	21185,50
8	- 17831,00	22281,00	40	- 18017,00	21203,00
9	- 17784,50	22251,50	41	- 18050,00	21222,50
10	- 17717,00	22232,00	42	- 18149,50	21236,00
11	- 17656,00	22191,50	43	- 18291,00	21186,00
12	- 17430,00	22094,00	44	- 18428,00	21233,00
13	- 17416,50	22125,00	45	- 18480,00	21239,00
14	- 17136,00	22008,00	46	- 18537,50	21233,50
15	- 17198,00	21867,50	47	- 18565,00	21257,00
16	- 17172,00	21789,00	48	- 18533,00	21322,00
17	- 17194,00	21670,00	49	- 18464,50	21382,50
18	- 17201,00	21417,00	50	- 18442,50	21424,00
19	- 17219,50	21142,00	51	- 18414,00	21537,50
20	- 17126,50	21135,00	52	- 18396,50	21579,00
21	- 17136,00	20960,50	53	- 18367,00	21621,00
22	- 17350,00	20920,00	54	- 18325,00	21662,00
23	- 17345,50	20989,50	55	- 18275,50	21697,00
24	- 17414,00	20992,00	56	- 18186,00	21705,00
25	- 17418,00	21011,00	57	- 18132,50	21726,00
26	- 17542,00	20996,00	58	- 18034,00	21735,00
27	- 17600,00	20969,50	59	- 17982,50	21729,00
28	- 17670,50	20960,00	60	- 17923,00	21752,50
29	- 17699,00	21026,00	61	- 17856,00	21798,50
30	- 17797,00	21031,00	62	- 17920,00	21877,00
31	- 17800,00	21000,00	63	- 17994,50	21889,00
32	- 17826,00	21000,00			


ΑΠΟΣΠΑΣΜΑ Φ.Χ. ΓΥΣ
ΚΛΙΜΑΚΑΙ 1:5.000
4400.3, 4400.5
22,000
21,500
21,000
20,500
20,000

Αριθ. ΥΠΠΟ/ΑΡΧ/Α1/Φ14/6363/358 π.ε. (2)

Θεσμοθέτηση Ζωνών προστασίας Α και Β και καθορισμός χρήσεων γης εντός των ορίων της Ζώνης Α, στον αρχαιολογικό χώρο Πύργου Λιβανατών, Νομού Φθιώτιδος.

Η ΥΠΟΥΡΓΟΣ ΠΟΛΙΤΙΣΜΟΥ

Έχοντας υπόψη:

1. Τις διατάξεις του Ν. 1558/85 (ΦΕΚ 137/Α/26.7.85) «Κυβέρνηση και Κυβερνητικά Όργανα».

2. Την ΥΠΠΟ/ΓΝΟΣ/49610/28.11.90 (ΦΕΚ 743/Β/29.11.90) «Εξαίρεση από τον περιορισμό των τριών υπογραφών».

3. Το Ν. 1892/90 (ΦΕΚ 101/Α/31.7.90) κεφάλαιο ΙΔ' άρθρο 91 «Ρυθμίσεις αρμοδιότητας του Υπουργείου Πολιτισμού».

4. Την ΥΠΠΟ/ΓΝΟΣ/11536/10.3.92 (ΦΕΚ 210/Β/24.3.92) «Παράλληλη άσκηση αρμοδιοτήτων από τον Υπουργό Πολιτισμού και τους Προϊσταμένους Υπηρεσιών του ίδιου Υπουργείου».

5. Τις διατάξεις του Κ.Ν. 5351/32 «Περί Αρχαιοτήτων».

6. Τις διατάξεις του Ν. 1127/81 (ΦΕΚ 32/Α/81) «Περί κυρώσεως της εις Λονδίνον, την 6η Μαΐου 1969 υπογραφείσης Ευρωπαϊκής Συμβάσεως δια την προστασίαν της αρχαιολογικής κληρονομιάς».

7. Την Υ.Α. ΥΠΠΕ/ΑΡΧ/Α1/Φ14/2780/144/25.2.80, (ΦΕΚ 323/Β/29.3.80), με την οποία κηρύχθηκε ο λόφος Πύργου Λιβανατών ως Αρχ/κός Χώρος.

8. Την Απόφαση της Νομαρχίας Φθιώτιδος, 11772/1.3.83 (ΦΕΚ 434/Δ/21.9.83), με την οποία η περιοχή του λόφου σε ακτίνα 200 μ. από την κορυφή του χαρακτηρίστηκε ως μη οικιστική.

9. Την ομόφωνη γνωμοδότηση του Κεντρικού Αρχαιολογικού Συμβουλίου, όπως διατυπώθηκε στην αριθμ. 18/21.4.99 πράξη του, αποφασίζουμε:

Για την αποτελεσματικότερη προστασία και ανάδειξη του σημαντικότατου κηρυγμένου αρχ/κού χώρου Πύργου Λιβανατών, που περιλαμβάνει τα ερείπια της αναφερόμενης από τον Όμηρο, αρχαίας πόλεως Κύνου, καθορίζουμε στο σύνολο της ελεγχόμενης από πλευράς αρχ/κού Νόμου περιοχής, Ζώνες Προστασίας Α και Β ως εξής:

1. Καθορίζεται ως Ζώνη Α, απολύτου προστασίας, αδόμητη, η περιοχή που περιλαμβάνει το λόφο της ακρόπολης και η οποία οριοθετείται στο συνοδεύον την παρούσα Απόφαση απόσπασμα χάρτου ΓΥΣ, κλ. 1:5.000, από τα σημεία 1 - 2 - 3 - 4 - 5 - 6 - 7 - ακρογραμμή - 1. Τα σημεία αυτά αντιστοιχούν σε ζεύγη συντεταγμένων, τα οποία αναγράφονται σε επισυναπτόμενο στην παρούσα Απόφαση πίνακα.

Το μεγελύτερο τμήμα της καθοριζόμενης Ζώνης αποτελεί ιδιοκτησία του ΥΠΠΟ. Στο υπόλοιπο καθορίζονται οι εξής χρήσης γης: θα απαγορεύεται οποιαδήποτε αλλοίωση του εδάφους, η δόμηση, καθώς και οποιαδήποτε κατασκευή (π.χ. αποθήκες, θερμοκήπια κ.λ.π.), για την οποία απαιτείται ή δεν απαιτείται άδεια της αρμόδιας πολεοδομικής Αρχής. Στην Ζώνη αυτή θα διατηρηθεί η υφιστάμενη χρήση γης (καλλιέργειες), θα επιτρέπονται μόνον οι ανοικτές καλλιέργειες καθώς και τα απλά, με δίκτυο έργα άρδευσης, με τον όρο ότι δεν θα εκτελούνται σε βάθος μεγαλύτερο των 30μ. Δεν θα επιτρέπεται καμμία αλλαγή καλλιέργειας ή δενδροφύτευση του χώρου, χωρίς την προηγούμενη έγκριση της αρμόδιας Εφορείας Αρχαιοτήτων.

Για τα νομίμως υφιστάμενα κτίσματα, θα επιτρέπεται η συντήρηση και η επισκευή τους για λόγους υγιεινής και χρήσης, απαγορευμένης οιασδήποτε επεκτάσεώς τους, κατ' επέκταση ή καθ' ύψος.

Τα αυθαίρετα κτίσματα εντός της Ζώνης Α, ουδέποτε νομιμοποιούνται αλλά κατεδαφίζονται.

Βασική προϋπόθεση για κάθε επιτρεπόμενο έργο στην περιοχή αυτή, θα πρέπει να έχει την προηγούμενη έγκριση και επίβλεψη της αρμόδιας ΙΔ' ΕΠΚΑ.

2. Καθορίζεται ως Ζώνη Β, υπό όρους και περιορισμούς δομήσιμη, η περιοχή που στον συνημμένο χάρτη οριοθετείται από τα σημεία 1 - ακτογραμμή - 8 - 9 - 10 - 11 - 12 - 13 - 14 - 15 - 16 - 17 - 18 - 19 - 20 - 21 - 22 - 23 - 24 - ακτογραμμή - 7 - 6 - 5 - 4 - 3 - 2 - 1.

Τα σημεία που οριοθετούν τη Ζώνη Β, αντιστοιχούν σε ζεύγη συντεταγμένων, όπως αυτά αναγράφονται στον συνημμένο στην παρούσα Απόφαση πίνακα.

Στη Ζώνη Β η Υπηρεσία μας θα επιτρέπεται από πλευράς αρχαιολογικού Νόμου τη δόμηση με ειδικές χρήσεις γης, όρους και περιορισμούς, που διατυπώνονται σε υπό έκδοση Απόφασή μας και οι οποίοι μετά από επεξεργασία από το συναρμόδιο Υπουργείο Περιβάλλοντος, Χωροταξίας και Δημοσίων Έργων θα θεσμοθετηθούν με ειδικό Προεδρικό Διάταγμα, που θα προωθηθεί από τους δύο, συναρμόδιους Υπουργούς Πολιτισμού, και ΥΠΕΧΩΔΕ. Οποιαδήποτε πάντως δραστηριότητα και στη Ζώνη αυτή, θα επιτρέπεται μόνον εφόσον έχει την προβλεπόμενη από τις σχετικές διατάξεις του Κ.Ν. 5351/32 «Περί Αρχαιοτήτων» προηγούμενη έγκριση της Υπηρεσίας μας και την επίβλεψη της αρμόδιας ΙΔ' ΕΠΚΑ.

Από τις διατάξεις της παρούσας απόφασης δεν προκαλείται δαπάνη σε βάρος του Κρατικού Προϋπολογισμού.

Η παρούσα απόφαση να δημοσιευθεί στην Εφημερίδα της Κυβερνήσεως.

Αθήνα, 6 Μαΐου 1999

Η ΥΠΟΥΡΓΟΣ

ΕΛΙΣΑΒΕΤ ΠΑΠΑΖΩΗ

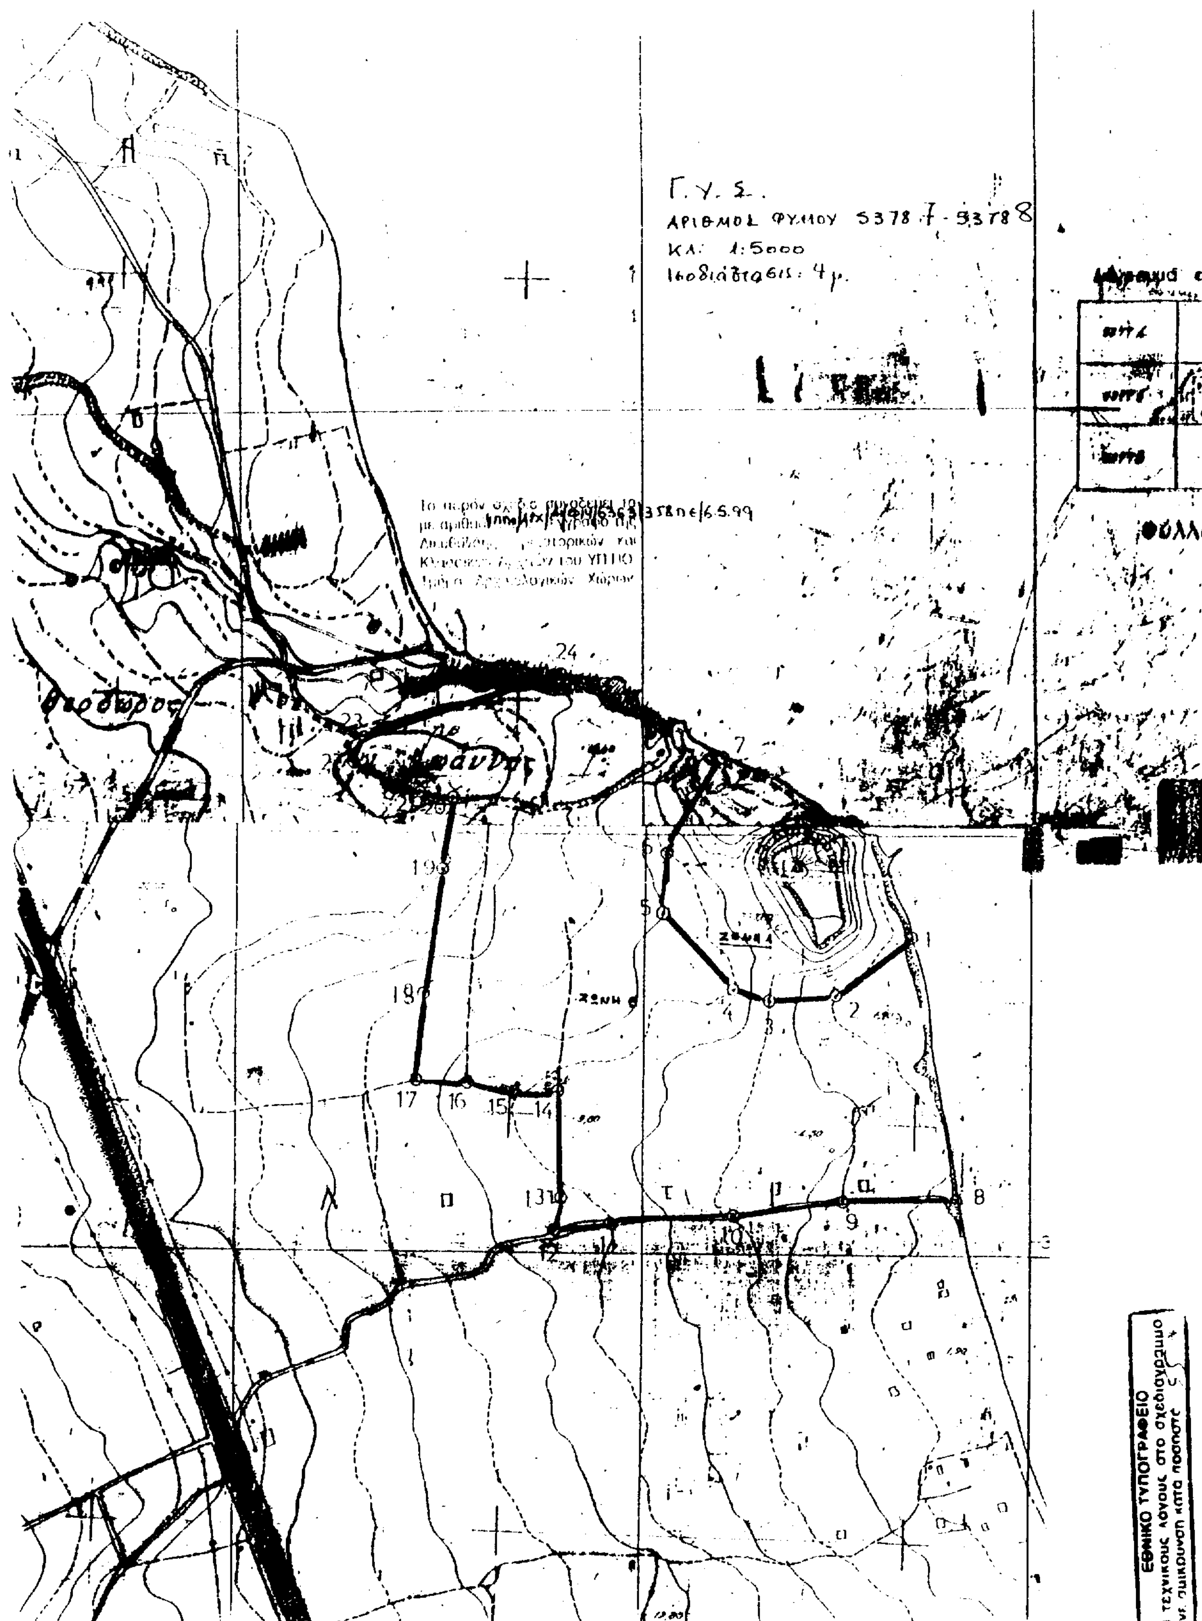
ΖΩΝΗ Α

ΣΗΜΕΙΟ α/α	ΔΙΑΓΡΑΜΜΑ 1:5000	Φ.Χ. 1:50.000	ΣΥΝ/ΝΗ X [m]	ΣΥΝ/ΝΗ Ψ [m]	ΑΠΟΣΤΑΣΗ ΜΕΤΑΞΥ ΣΗΜΕΙΩΝ: ΣΗΜΕΙΑ	ΑΠΟΣΤΑΣΗ [m]	ΠΑΡΑΤΗΡΗΣΕΙΣ
1	5378,7	ΛΙΒΑΝΑΤΑΙ	8327.5	-3126.8	1 - 2	116.02	
2	5378,7	ΛΙΒΑΝΑΤΑΙ	8234.6	-3196.3	2 - 3	81.15	
3	5378,7	ΛΙΒΑΝΑΤΑΙ	8153.6	-3201.3	3 - 4	46.98	
4	5378,7	ΛΙΒΑΝΑΤΑΙ	8107.9	-3190.4	4 - 5	125.94	
5	5378,7	ΛΙΒΑΝΑΤΑΙ	8021.9	-3098.4	5 - 6	73.14	
6	5378,7	ΛΙΒΑΝΑΤΑΙ	8026.4	-3025.4	6 - 7	134.27	
7	5378,5	ΛΙΒΑΝΑΤΑΙ	8097.5	-2911.5			

Το παρόν σχέδιο συνοδεύει το με αριθμό ΥΠΠΟ/ΑΡΧ/Α1/Φ14/62282/3588 π.ε./6.5.99 έγγραφο της Διεύθυνσης Προϊστορικών και Κλασσικών Αρχ/των του ΥΠ.ΠΟ. Τμήμα Αρχαιολογικών Χώρων.

ΖΩΝΗ Β

ΣΗΜΕΙΟ α/α	ΔΙΑΓΡΑΜΜΑ 1:5000	Φ.Χ. 1:50.000	ΣΥΝ/ΝΗ X [m]	ΣΥΝ/ΝΗ Ψ [m]	ΑΠΟΣΤΑΣΗ ΜΕΤΑΞΥ ΣΗΜΕΙΩΝ: ΣΗΜΕΙΑ	ΑΠΟΣΤΑΣΗ [m]	ΠΑΡΑΤΗΡΗΣΕΙΣ
8	5378,7	ΛΙΒΑΝΑΤΑΙ	8383.7	-3433.9	8 - 9	138.71	
9	5378,7	ΛΙΒΑΝΑΤΑΙ	8245.0	-3435.4	9 - 10	136.58	
10	5378,7	ΛΙΒΑΝΑΤΑΙ	8109.8	-3454.8	10 - 11	149.84	
11	5378,7	ΛΙΒΑΝΑΤΑΙ	7960.2	-3463.2	11 - 12	69.09	
12	5378,7	ΛΙΒΑΝΑΤΑΙ	7891.7	-3472.2	12 - 13	39.60	
13	5378,7	ΛΙΒΑΝΑΤΑΙ	7899.6	-3433.4	13 - 14	123.38	
14	5378,7	ΛΙΒΑΝΑΤΑΙ	7895.1	-3310.1	14 - 15	55.62	
15	5378,7	ΛΙΒΑΝΑΤΑΙ	7839.5	-3311.6	15 - 16	58.05	
16	5378,7	ΛΙΒΑΝΑΤΑΙ	7782.3	-3301.7	16 - 17	62.20	
17	5378,7	ΛΙΒΑΝΑΤΑΙ	7720.2	-3298.2	17 - 18	103.33	
18	5378,7	ΛΙΒΑΝΑΤΑΙ	7729.6	-3195.3	18 - 19	150.77	
19	5378,7	ΛΙΒΑΝΑΤΑΙ	7752.9	-3046.2	19 - 20	87.03	
20	5378,5	ΛΙΒΑΝΑΤΑΙ	7764.0	-2960	20 - 21	41.38	
21	5378,5	ΛΙΒΑΝΑΤΑΙ	7723.5	-2951.5	21 - 22	89.51	
22	5378,5	ΛΙΒΑΝΑΤΑΙ	7642.0	-2914.5	22 - 23	32.44	
23	5378,5	ΛΙΒΑΝΑΤΑΙ	7655.5	-2885	23 - 24	254.79	
24	5378,5	ΛΙΒΑΝΑΤΑΙ	7899.0	-2810			


Γ.Υ.Σ.
ΑΡΙΘΜΟΣ ΦΥΛΛΟΥ 5378.7 - 5378.8
ΚΛ: 1:5000
Ισοδιάστασις: 4μ.
ΕΘΝΙΚΟ ΤΥΠΟΓΡΑΦΕΙΟ

Αριθ. 1903 (3)

Απαγόρευση κυνηγίου όλων των θηραμάτων για «πέντε» χρόνια από 1.8.1999 μέχρι 1.3.2004 σε έκταση 1.500 στρ. (μικτής μορφής δηλ. υγροτοπικής, παράκτιας, χορτ/κής και γεωργικής έκτασης κατά περίπτωση) στη θέση «Αλυκή - Αγ. Αρσενίου» Δήμου Νάξου της Νήσου Νάξου του Νομού Κυκλάδων.

Ο ΓΕΝΙΚΟΣ ΓΡΑΜΜΑΤΕΑΣ
ΠΕΡΙΦΕΡΕΙΑΣ ΝΟΤΙΟΥ ΑΙΓΑΙΟΥ

Έχοντας υπόψη:

1. Τις διατάξεις του άρθρου 258 παρ. 5 του Ν.Δ. 86/69, που προστέθηκε με το άρθρο 7 παρ. 3 του Ν.177/75 «περί αντικαταστάσεως και συμπληρώσεως διατάξεων τινων του Νομοθετικού Διατάγματος 86/69 περί Δασικού Κώδικος».

2. Τις διατάξεις της αριθ. 414985/29.11.1985 (Φ.Ε.Κ. 757/Β/18.12.1985) κοινής απόφασης των Υφυπουργού Εθνικής Οικονομίας και αναπληρωτή Υπουργού Γεωργίας «Μέτρα διαχείρισης της άγριας πτηνοπανίδας».

3. Τις διατάξεις του Π.Δ. 94/1993 (Φ.Ε.Κ. 40/Α/22.3.1993) «περί καθορισμού αρμοδιοτήτων από τον Υπουργό και τις περιφερειακές αρχές ή όργανα διανομαρχιακού επιπέδου του Υπουργείου Γεωργίας».

4. Τις διατάξεις του Ν. 2503/97 (ΦΕΚ 107/Α) «Διοίκηση οργάνωση στελέχωση της Περιφέρειας, ρύθμιση θεμάτων για την τοπική αυτοδιοίκηση και άλλες διατάξεις».

5. Την αριθ. πρ. 2699/Α/29.8.97 απόφαση του Γενικού Γραμματέα Περιφέρειας Νοτίου Αιγαίου.

6. Το άρθρο 29Α του Ν.1558/85 «Κυβέρνηση και Κυβερνητικά Όργανα» που προστέθηκε με το άρθρο 27 του Ν. 2081/92 (ΦΕΚ Α 154/10.9.1992).

7. Τις διατάξεις του Ν. 2637/98 (ΦΕΚ 200/Α/27.10.98) «Τροποποίηση και συμπλήρωση διατάξεων του Ν.Δ. 86/69 «Δασικός Κώδικας» (ΦΕΚ 7 Α).

8. Το αρ. πρ. 460/12.5.99 έγγραφο του Δασ/μείου Νάξου, τη σύμφωνη γνώμη μας, σε συνδυασμό με τη σκοπιμότητα απαγόρευσης του κυνηγιού για την προστασία, ανάπτυξη, αναπαραγωγή και εκμετάλλευση των πληθυσμών των θηραμάτων και των λοιπών ειδών της άγριας πανίδας ως και των ειδών της αυτοφυούς χλωρίδας της χώρας, αποφασίζουμε:

Απαγορεύουμε το κυνήγι όλων των θηραμάτων για «πέντε» χρόνια από 1.8.1999 μέχρι 1.3.2004 σε έκταση 1.500 στρ. (μικτής μορφής δηλ. υγροτοπικής, παράκτιας, χορτ/κής και γεωργικής έκτασης κατά περίπτωση) στη θέση «Αλυκή - Αγ. Αρσενίου» Δήμου Νάξου της Νήσου Νάξου του Νομού Κυκλάδων διότι διαβιούν σ' αυτή σπάνια μεταναστευτικά πουλιά και αποτελεί αντιπροσωπευτικό δείγμα τύπου βιοτόπου.

Τα όριά της είναι τα εξής:

Ανατολικά: Ασφαλτωμένη οδός χώρας Νάξου - Αεροδρομίου και με αγροτική οδό.

Νότια: Με αγροτική οδό και την οδό χώρας Νάξου - Αγ. Προκοπίου.

Βόρεια: Με θάλασσα.

Δυτικά: Με ασφαλτωμένη οδό χώρας Νάξου - Αγ. Προκοπίου.

Οι παραβάτες τιμωρούνται με τις ποινές που προβλέπονται απο τα άρθρα 287 παρ. 9 και 18 του Ν.Δ. 86/69 «Δασικός Κώδικας» ή 9 παρ. 3 της 414985/29.11.85 κοινής απόφασης «μέτρα διαχείρισης της άγριας πτηνοπανίδας».

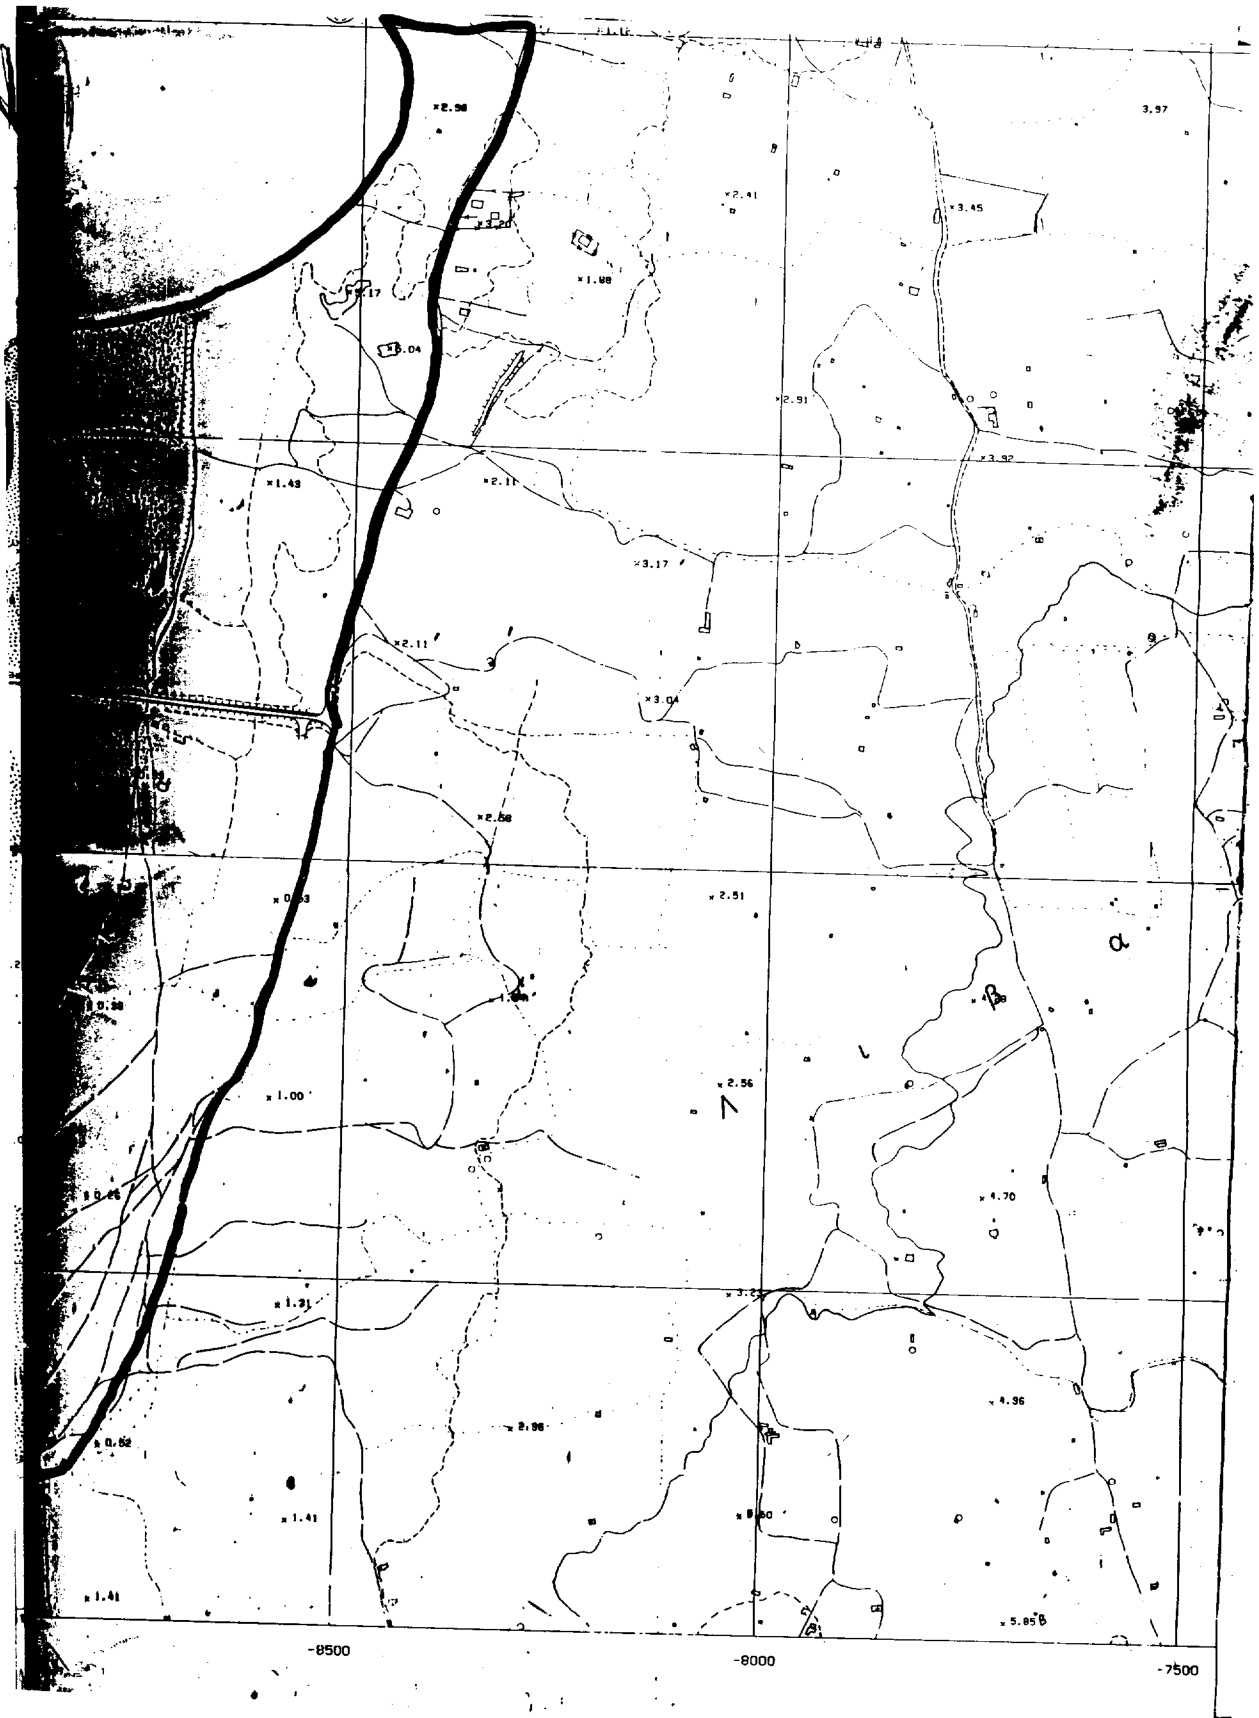
Από τις διατάξεις αυτής της απόφασης δεν προκαλείται δαπάνη σε βάρος του Κρατικού προϋπολογισμού.

Η απόφαση αυτή να δημοσιευθεί στην Εφημερίδα της Κυβερνήσεως και θα ισχύει από το κυνηγετικό έτος 1999 2000.

Ερμούπολη, 21 Ιουνίου 1999

Ο Γενικός Γραμματέας Περιφέρειας
Ι. ΓΙΩΤΑΚΗΣ


ΕΘΝΙΚΟ ΤΥΠΟΓΡΑΦΕΙΟ
Για τεχνικούς λόγους στο σχεδιάγραμμα
έγινε σμίκρυνση κατά ποσοστό 35 %
52.74
-10000
-9500
9000


-8500
-8000
-7500
α
β
Λ

ΕΘΝΙΚΟ ΤΥΠΟΓΡΑΦΕΙΟ

ΕΦΗΜΕΡΙΔΑ ΤΗΣ ΚΥΒΕΡΝΗΣΕΩΣ

ΚΑΠΟΔΙΣΤΡΙΟΥ 34 * ΑΘΗΝΑ 104 32 * TELEX 223211 YPET GR * FAX 52 34 312
ΗΛΕΚΤΡΟΝΙΚΗ ΔΙΕΥΘΥΝΣΗ: http: www.et.gr
e-mail: nvas @ et.gr

ΥΠΗΡΕΣΙΕΣ ΕΞΥΠΗΡΕΤΗΣΗΣ ΠΟΛΙΤΩΝ

ΚΕΝΤΡΙΚΗ ΥΠΗΡΕΣΙΑ
Σολωμού 51

Πληροφορίες δημοσιευμάτων Α.Ε. - Ε.Π.Ε.	5225 761 5230 841
Πληροφορίες δημοσιευμάτων λοιπών Φ.Ε.Κ.	5225 713 5249 547
Πώληση Φ.Ε.Κ.	5239 762
Φωτοαντίγραφα παλαιών Φ.Ε.Κ.	5248 141
Βιβλιοθήκη παλαιών Φ.Ε.Κ.	5248 188
Οδηγίες για δημοσιεύματα Α.Ε. - Ε.Π.Ε.	5248 785
Εγγραφή Συνδρομητών Φ.Ε.Κ. και αποστολή Φ.Ε.Κ.	5248 320

ΠΕΡΙΦΕΡΕΙΑΚΑ ΓΡΑΦΕΙΑ ΠΩΛΗΣΗΣ Φ.Ε.Κ.

ΘΕΣΣΑΛΟΝΙΚΗ Βασ. Όλγας 227 - Τ.Κ. 54100	(031) 423 956
ΠΕΙΡΑΙΑΣ Νικήτα 6-8 Τ.Κ. 185 31	4135 228
ΠΑΤΡΑ Κορίνθου 327 - Τ.Κ. 262 23	(061) 6381 100
ΙΩΑΝΝΙΝΑ Διοικητήριο Τ.Κ. 450 44	(0651) 87215
ΚΟΜΟΤΗΝΗ Δημοκρατίας 1 Τ.Κ. 691 00	(0531) 22 858
ΛΑΡΙΣΑ Διοικητήριο Τ.Κ. 411 10	(041) 597449
ΚΕΡΚΥΡΑ Σαμαρά 13 Τ.Κ. 491 00	(0661) 89 127 / 89 120
ΗΡΑΚΛΕΙΟ Πλ. Ελευθερίας 1, Τ.Κ. 711 10	(081) 396 223
ΛΕΣΒΟΣ Πλ. Κωνσταντινουπόλεως Τ.Κ. 811 00 Μυτιλήνη	(0251) 46 888 / 47 533

ΤΙΜΗ ΦΥΛΛΩΝ ΕΦΗΜΕΡΙΔΟΣ ΤΗΣ ΚΥΒΕΡΝΗΣΕΩΣ
- Μέχρι 8 σελίδες 200 δρχ.
- Από 8 σελίδες και άνω προσαύξηση 100 δρχ. ανά 8σέλιδο ή μέρος αυτού

Τεύχος	Κ.Α.Ε. Προϋπολογισμού 2531	Κ.Α.Ε. εσόδου υπέρ ΤΑΠΕΤ 3512
Α' (Νόμοι, Π.Δ., Συμβάσεις κ.λπ.)	60.000 δρχ.	3.000 δρχ.
Β' (Υπουργικές αποφάσεις κ.λπ.)	70.000 »	3.500 »
Γ (Διορισμοί, απολύσεις κ.λπ. Δημ. Υπαλλήλων)	15.000 »	750 »
Δ' (Απαλλοτριώσεις, πολεοδομία κ.λπ.)	70.000 »	3.500 »
Αναπτυξιακών Πράξεων (Τ.Α.Π.Σ.)	30.000 »	1.500 »
Ν.Π.Δ.Δ. (Διορισμοί κ.λπ. προσωπικού Ν.Π.Δ.Δ.)	15.000 »	750 »
Παράρτημα (Προκηρύξεις θέσεων ΔΕΠ κ.τλ.)	5.000 »	250 »
Δελτίο Βιομηχανικής Ιδιοκτησίας (Δ.Ε.Β.Ι.)	10.000 »	500 »
Ανωτάτου Ειδικού Δικαστηρίου (Α.Ε.Δ.)	3.000 »	150 »
Προκηρύξεων Α.Σ.Ε.Π.	10.000 »	500 »
Ανωνύμων Εταιρειών & Ε.Π.Ε.	250.000 »	12.500 »
ΓΙΑ ΟΛΑ ΤΑ ΤΕΥΧΗ ΕΚΤΟΣ Α.Ε. & Ε.Π.Ε.	250.000 »	12.500 »

* Οι συνδρομές του εσωτερικού προπληρώνονται στα Δημόσια Ταμεία που δίνουν αποδεικτικό είσπραξης (διπλότυπο) το οποίο με τη φροντίδα του ενδιαφερομένου πρέπει να στέλνεται στην Υπηρεσία του Εθνικού Τυπογραφείου.
* Οι συνδρομές του εξωτερικού επιβαρύνονται, πέραν των ανωτέρω αναφερομένων ποσών, με τα ταχυδρομικά τέλη και μπορεί να στέλνονται με επιταγή και σε ανάλογο συνάλλαγμα στο Διευθυντή Διαχείρισης του Εθνικού Τυπογραφείου.
*Η πληρωμή του υπέρ ΤΑΠΕΤ ποσοστού που αντιστοιχεί σε συνδρομές, εισπράττεται από τα Δημόσια Ταμεία.
* Οι συνδρομητές του εξωτερικού μπορούν να στέλνουν το ποσό του ΤΑΠΕΤ μαζί με το ποσό της συνδρομής.
* Οι Νομαρχιακές Αυτοδιοικήσεις, οι Δήμοι, οι Κοινότητες ως και οι επιχειρήσεις αυτών πληρώνουν το μισό χρηματικό ποσό της συνδρομής και ολόκληρο το ποσό υπέρ του ΤΑΠΕΤ.
* Η συνδρομή ισχύει για ένα χρόνο, που αρχίζει την 1η Ιανουαρίου και λήγει την 31η Δεκεμβρίου του ίδιου χρόνου. Δεν εγγράφονται συνδρομητές για μικρότερο χρονικό διάστημα.
* Η εγγραφή ή ανανέωση της συνδρομής πραγματοποιείται το αργότερο μέχρι τον Μάρτιο κάθε έτους.
* Αντίγραφα διπλοτύπων, ταχυδρομικές επιταγές και χρηματικά γράμματια δεν γίνονται δεκτά.

Οι υπηρεσίες εξυπηρέτησης των πολιτών λειτουργούν καθημερινά από 08.00΄ έως 13.00΄

(ΑΠΟ ΤΟ ΕΘΝΙΚΟ ΤΥΠΟΓΡΑΦΕΙΟ)